


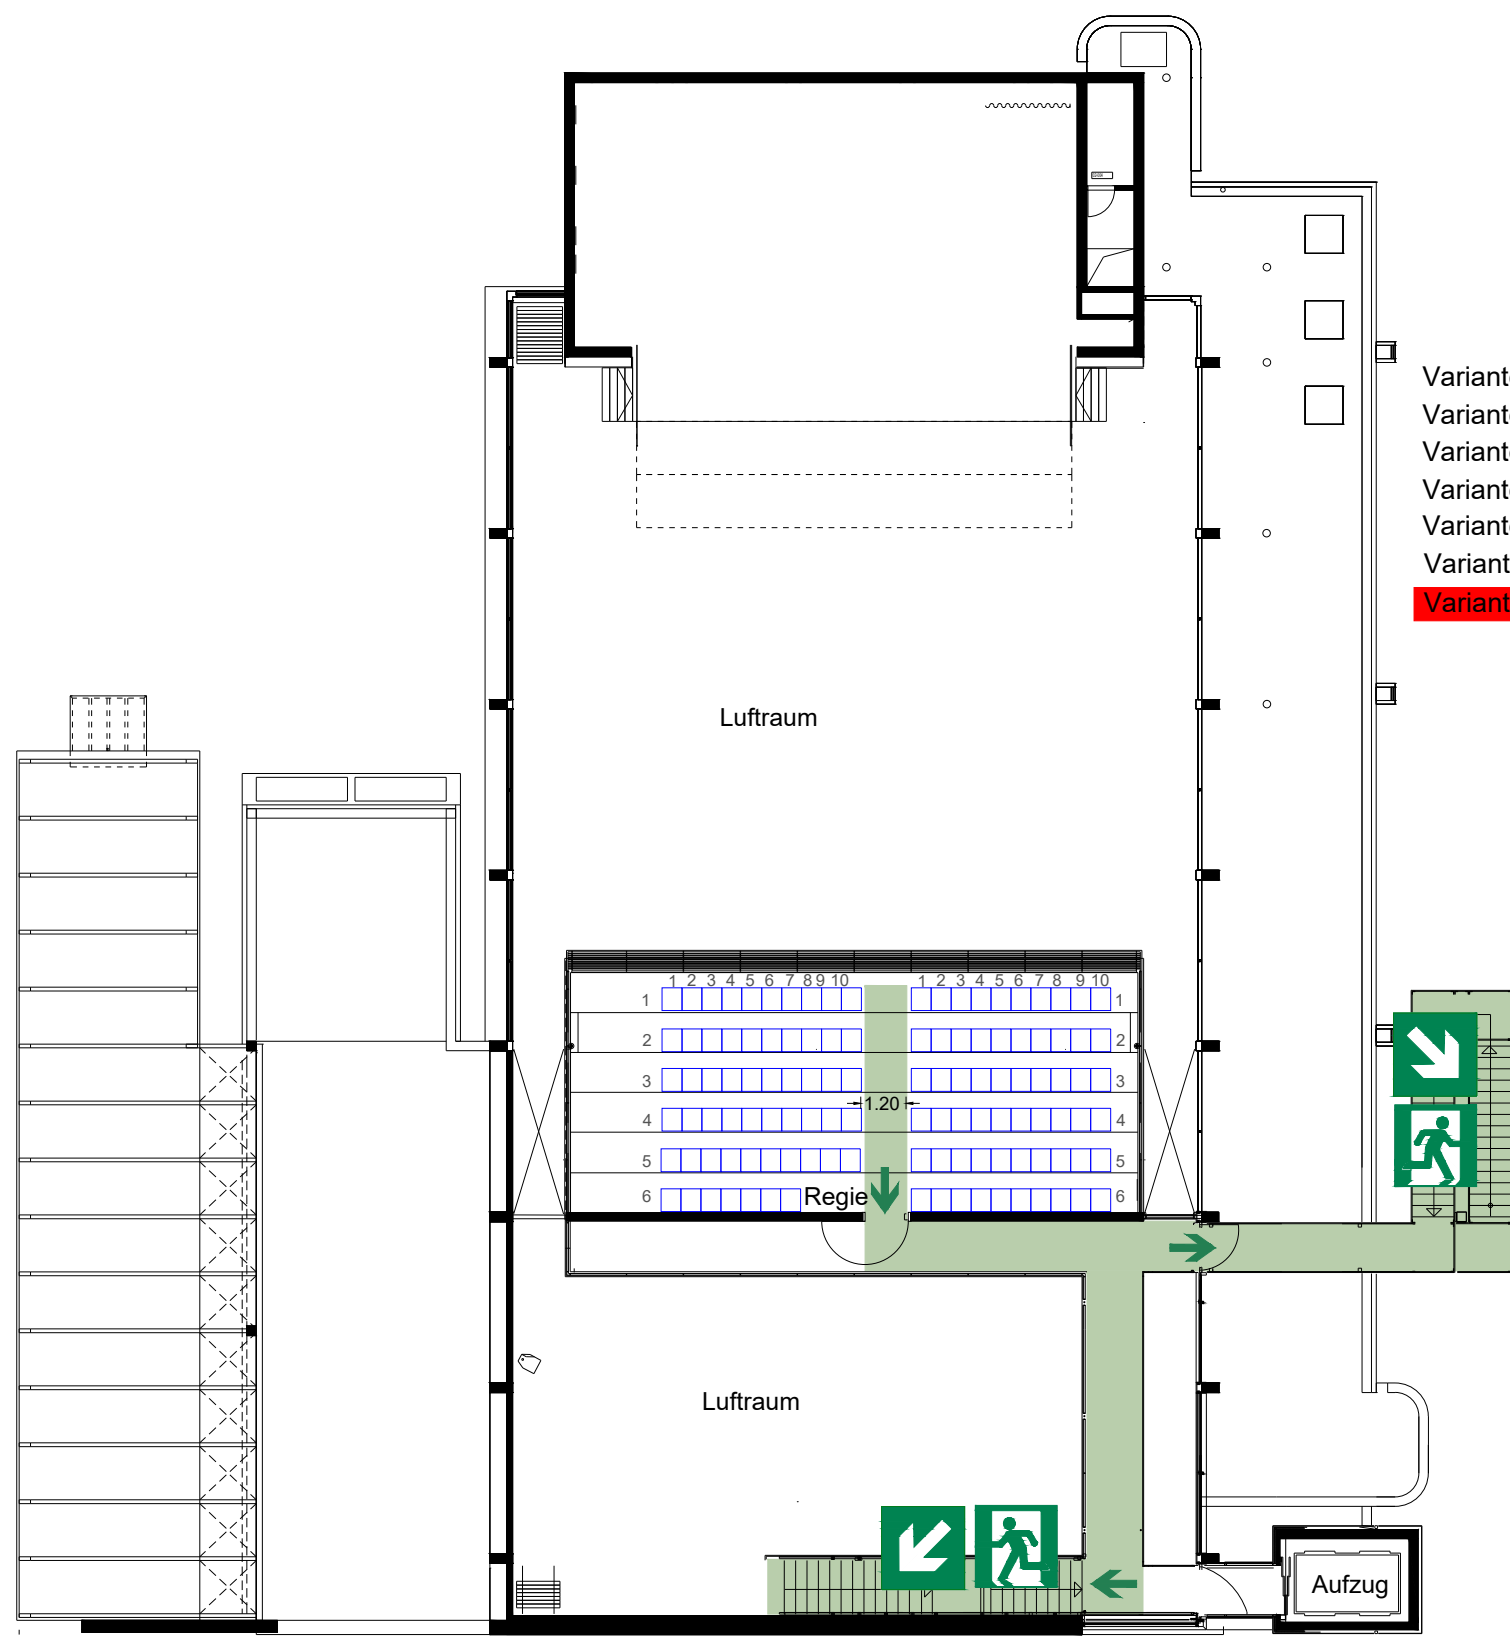



- Variante 1: Tischbestuhlung Halle
- Variante 2: Tischbestuhlung Halle mit Tanzfläche/Bühne
- Variante 3: Tischbestuhlung (runde Tische) Halle mit Tanzfläche/Bühne
- Variante 4: Tischbestuhlung 2/3 Halle
- Variante 5: Konzertbestuhlung 2/3 Halle
- Variante 6: Konzertbestuhlung 2/3 Halle mit Tanzfläche/Bühne
- Variante 7: Empore mit Stufenbestuhlung**

Maßgebend → Festgelegte Besucheranzahl Variante 7 anhand vorgesehener Sitzplätze auf Stühlen
Sitzplätze auf Stühlen = 117 Besucher

Es müssen mindestens 2 Plätze als Fläche für Rollstuhlbenutzer freigehalten werden.

- Hinweise:
- Die Fluchtgänge müssen eine lichte Breite von mindestens 1,20 m besitzen
 - Der Stuhl muss an der Hinterkannte der Treppe anliegen.
 - Seitlich eines Ganges dürfen höchstens zehn Sitzplätze platziert werden

Nebenrechnung:
Bemessung der max. Anzahl der Sitzplätze auf Stühlen anhand der zugänglichen Fläche:
 $95 \text{ m}^2 \cdot 2 = 190 \text{ Besucher/Sitzplätze auf Stühlen}$
Bemessung der max Besucher nach Breite der Fluchttüren:
 $\text{max X Besucher} \cdot 0.006 = 1,20\text{m}$
 $\text{max X} = 200 \text{ Besucher}$

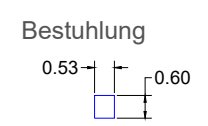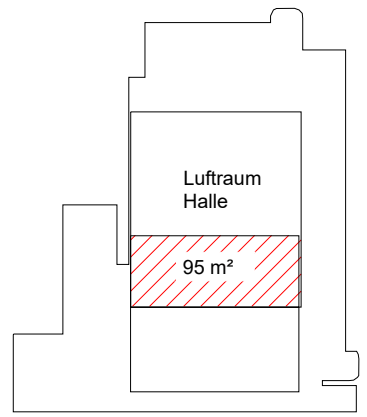

- LEGENDE**
- Fluchtweg- und Rettungsweg
 - Fluchtweg mit Richtungspfeil

Dieser Plan kann vertrauliche und/oder rechtlich geschützte Informationen enthalten. Das unerlaubte Kopieren sowie die unbefugte Weitergabe dieses Planes ist nicht gestattet.

Bestuhlungsplan Variante 7		Gez: Mayer
Gemeindehalle Baienfurt Marktplatz 2 88255 Baienfurt		Datum: 13.01.2025
CAD PLAN BRANDSCHUTZ Ingenieurbüro für Brandschutz, CAD-Plan Steffen Mayer (M.Eng.) Tel.: 0160 947 142 89 E-Mail: info@cad-plan24.de URL: www.cad-plan24.de		