


Saalbetischungsplan 2/3 der Halle mit 60 Tischen und 336 Sitzplätzen
(ohne Empore)

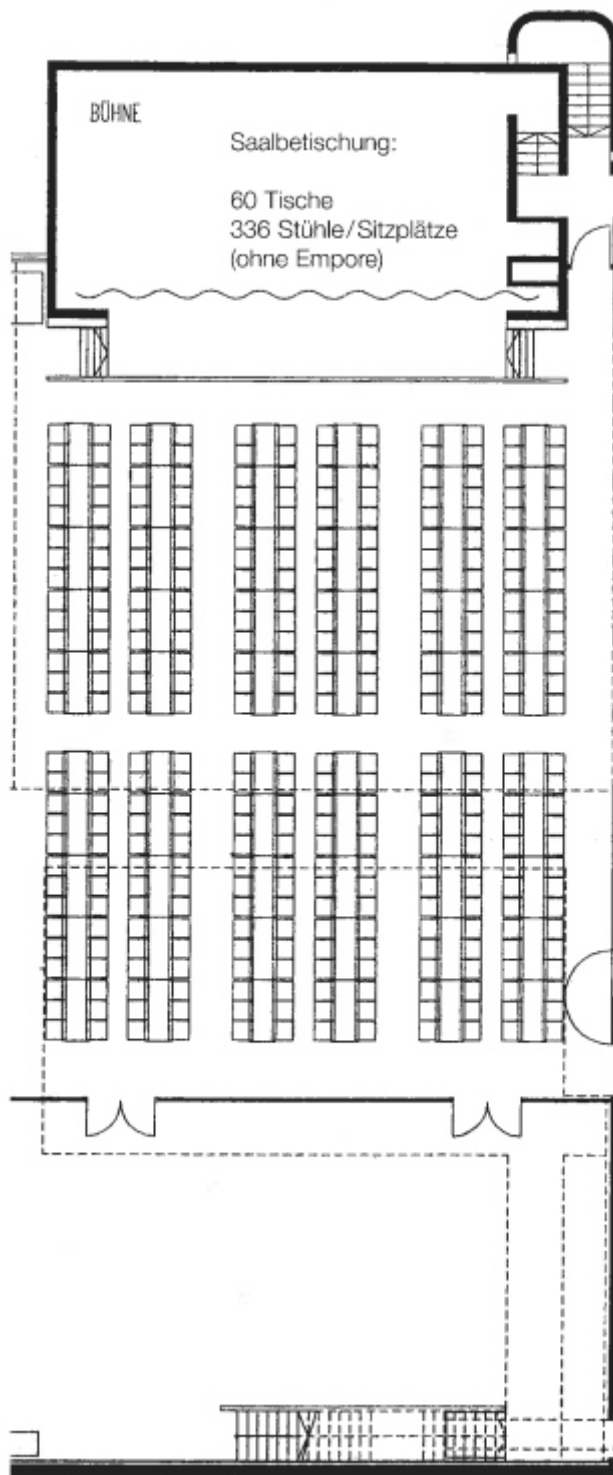

mit Maßen

