
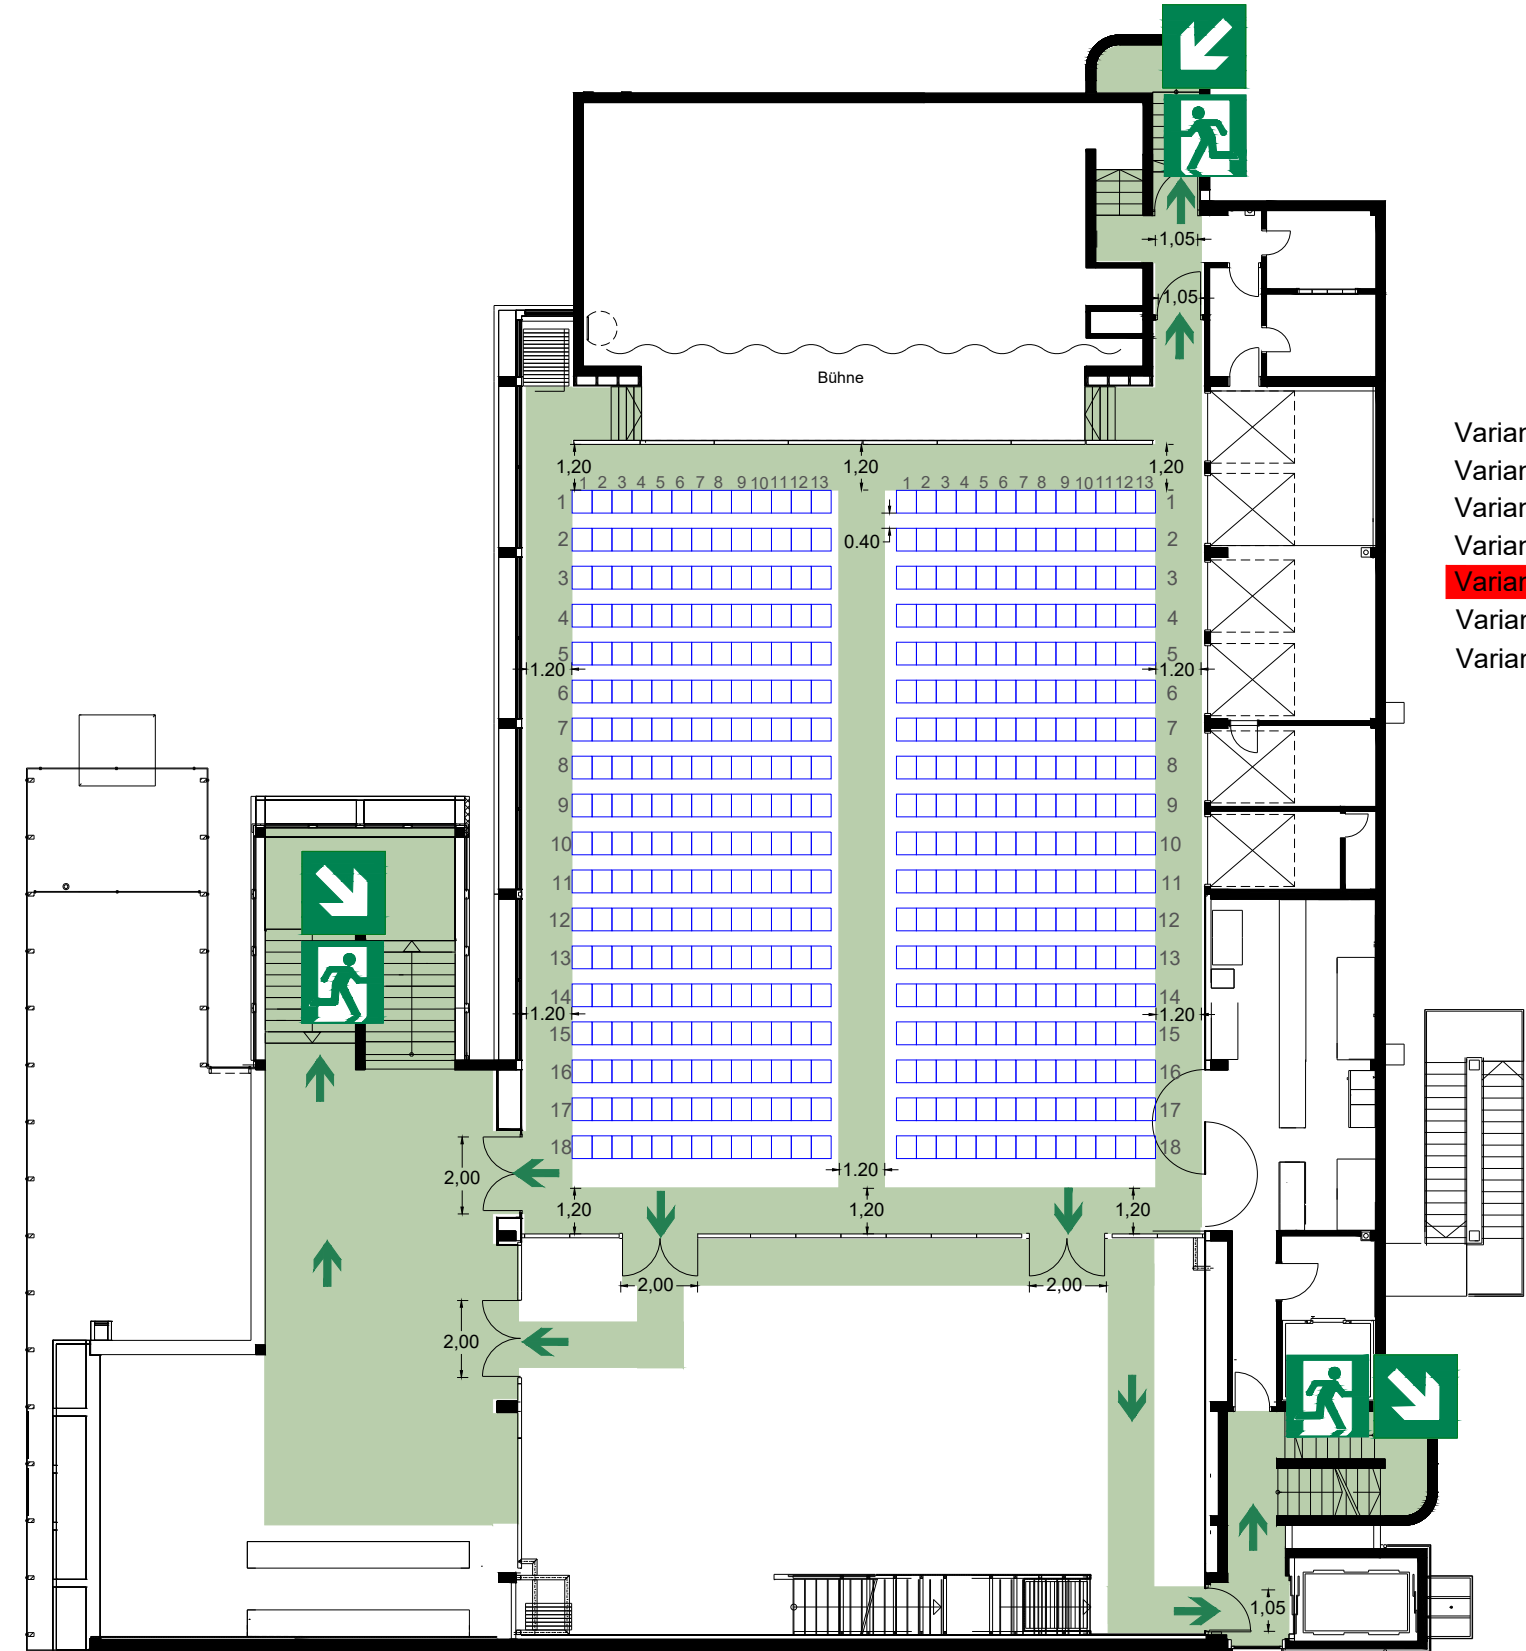


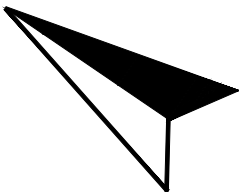

- Variante 1: Tischbestuhlung Halle
- Variante 2: Tischbestuhlung Halle mit Tanzfläche/Bühne
- Variante 3: Tischbestuhlung (runde Tische) Halle mit Tanzfläche/Bühne
- Variante 4: Tischbestuhlung 2/3 Halle
- Variante 5: Konzertbestuhlung 2/3 Halle**
- Variante 6: Konzertbestuhlung 2/3 Halle mit Tanzfläche/Bühne
- Variante 7: Empore mit Stufenbestuhlung

Maßgebend ➔ Festgelegte Besucheranzahl Variante 5 anhand vorgesehener Sitzplätze auf Stühlen
Sitzplätze auf Stühlen = 468 Besucher (ohne Empore)

Es müssen mindestens 5 Plätze als Fläche für Rollstuhlbenutzer freigehalten werden.



Hinweise:

- Die Fluchtgänge müssen eine lichte Breite von mindestens 1,20 m besitzen
- Der Abstand der Stuhlreihen darf 0,40 m nicht unterschreiten
- Von jedem Stuhl darf der Weg zu einem Gang nicht länger als 10 m sein.

Nebenrechnung:

Bemessung der max. Anzahl der Sitzplätze an Stühlen anhand der zugänglichen Fläche:
370 m² * 2= 740 Besucher/Sitzplätze an Stühlen

Bemessung der max Besucher nach Breite der Fluchttüren mit Trennwand 2/3:
max X Besucher * 0.006 = 2,00m + 2,00m +1.05m + 1.05m
max X= 1016 Besucher

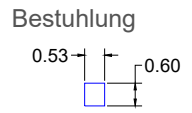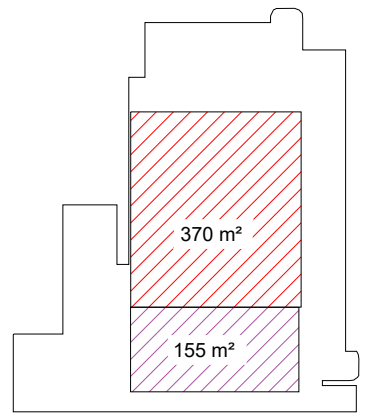

LEGENDE

- Fluchtweg- und Rettungsweg
- Fluchtweg mit Richtungspfeil

Dieser Plan kann vertrauliche und/oder rechtlich geschützte Informationen enthalten. Das unerlaubte Kopieren sowie die unbefugte Weitergabe dieses Planes ist nicht gestattet.

Bestuhlungsplan Variante 5		Gez: Mayer
Gemeindegalerie Baierfurt Marktplatz 2 88255 Baierfurt		Datum: 13.01.2025
CAD PLAN BRANDSCHUTZ Ingenieurbüro für Brandschutz, CAD-Plan Steffen Mayer (M.Eng.) Tel.: 0160 947 142 89 E-Mail: info@cad-plan24.de URL: www.cad-plan24.de		