


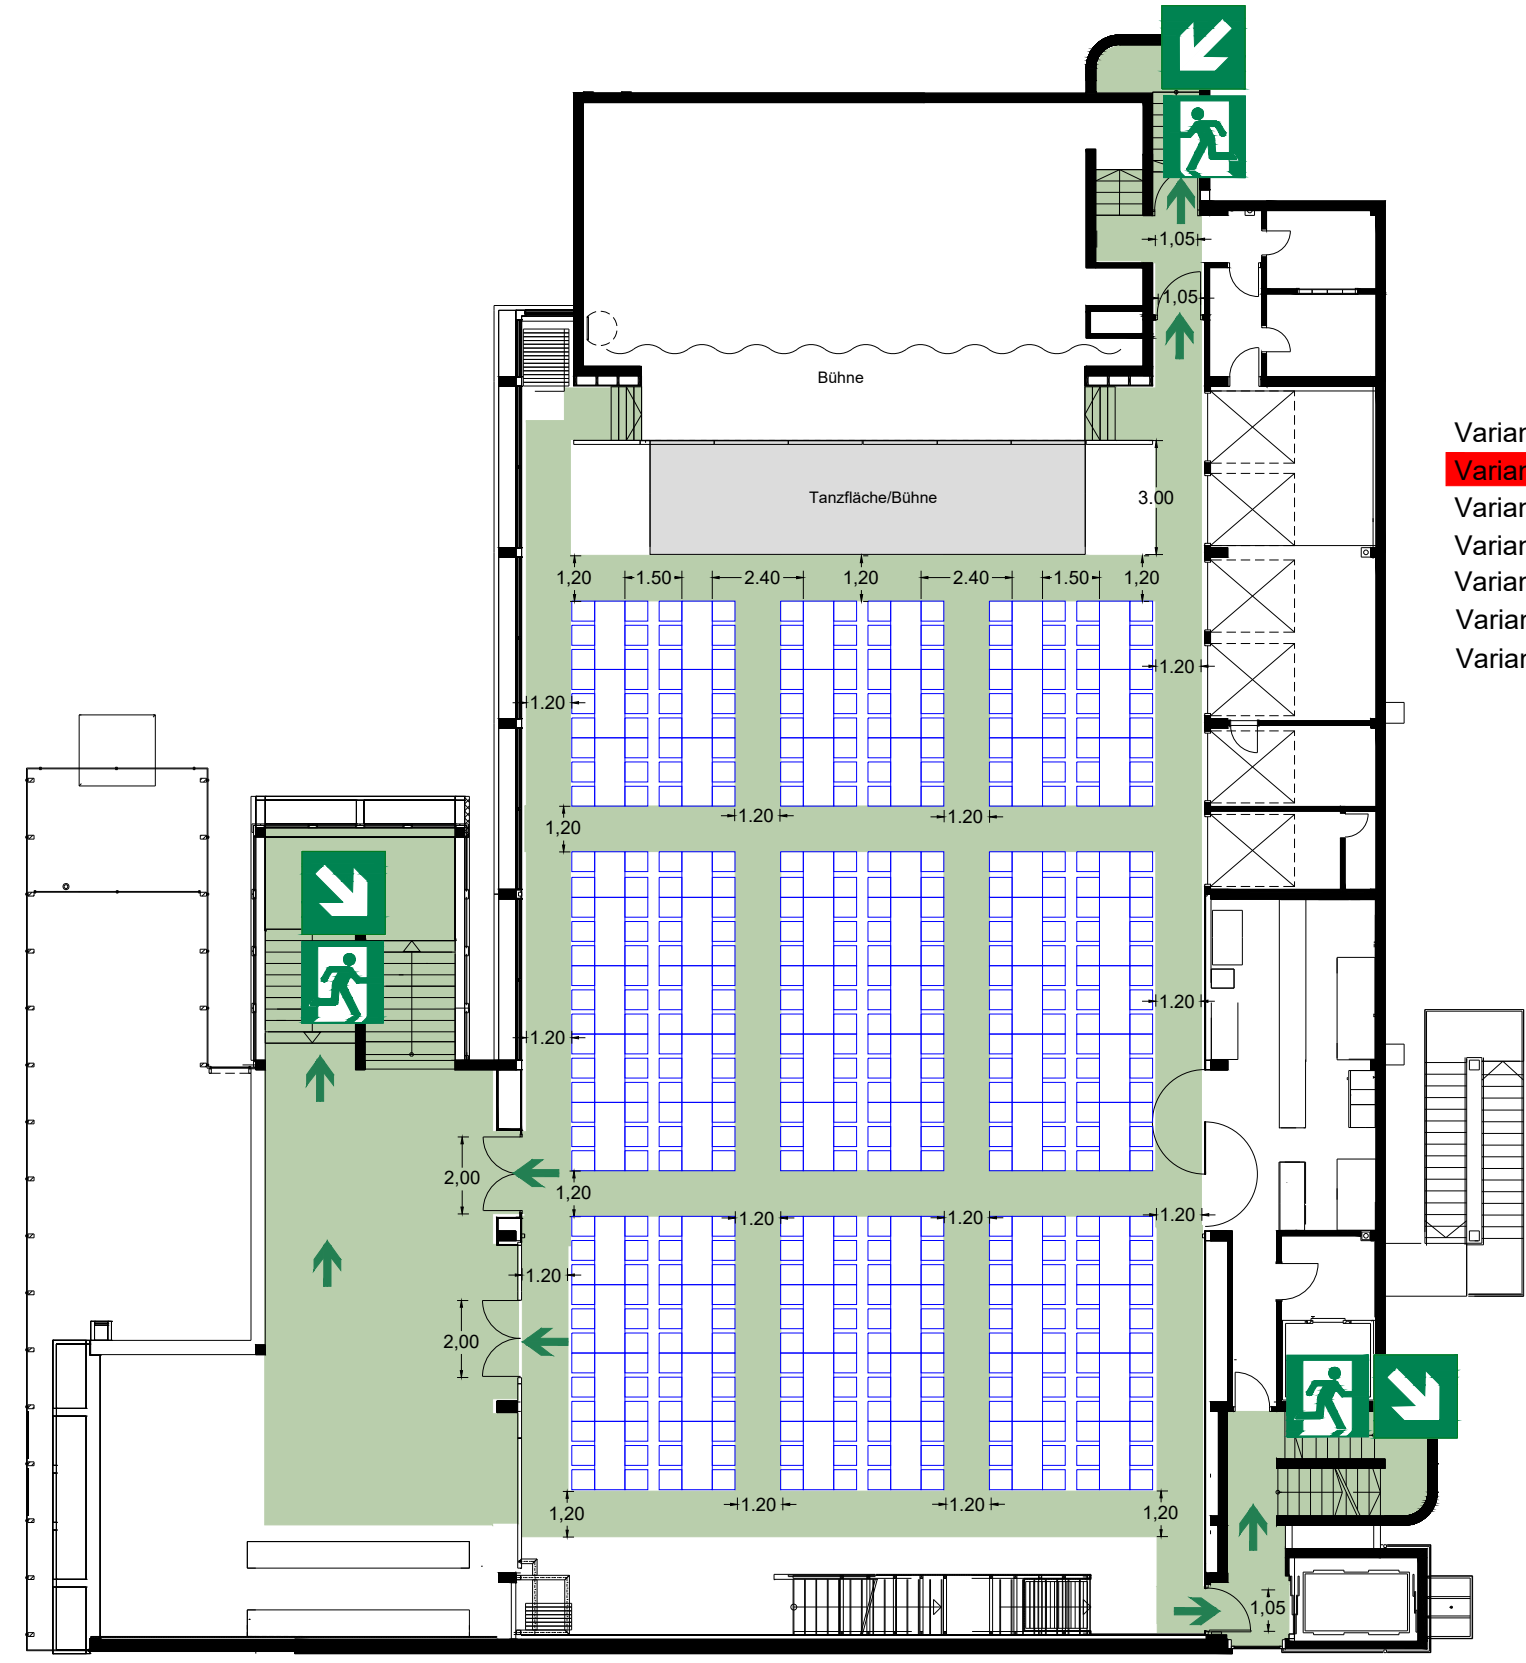


- Variante 1: Tischbestuhlung Halle
- Variante 2: Tischbestuhlung Halle mit Tanzfläche/Bühne**
- Variante 3: Tischbestuhlung (runde Tische) Halle mit Tanzfläche/Bühne
- Variante 4: Tischbestuhlung 2/3 Halle
- Variante 5: Konzertbestuhlung 2/3 Halle
- Variante 6: Konzertbestuhlung 2/3 Halle mit Tanzfläche/Bühne
- Variante 7: Empore mit Stufenbestuhlung

Maßgebend ➔ Festgelegte Besucheranzahl Variante 2 anhand vorgesehner Sitzplätze an Tischen
Sitzplätze an Tischen = 420 Besucher (ohne Empore)


Es müssen mindestens 3 Plätze als Fläche für Rollstuhlbenutzer freigehalten werden.

- Hinweise:
- Die Fluchtgänge müssen eine lichte Breite von mindestens 1,20 m besitzen
 - Der Abstand von Tisch zu Tisch soll 1.50 m nicht unterschreiten
 - Von jedem Tischplatz darf der Weg zu einem Gang nicht länger als 10 m sein.

Nebenrechnung:
Bemessung der max. Anzahl der Sitzplätze an Tischen anhand der zugänglichen Fläche:
 $525 \text{ m}^2 \cdot 1 = 525 \text{ Besucher/Sitzplätze an Tischen}$
Bemessung der max Besucher nach Breite der Fluchttüren
 $\text{max X Besucher} \cdot 0.006 = 2,00\text{m} + 2,00\text{m} + 1.05\text{m} + 1.05\text{m}$
 $\text{max X} = 1016 \text{ Besucher}$

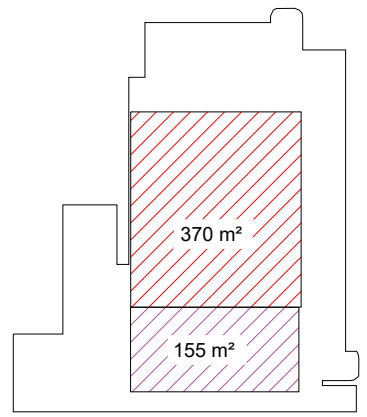

Bestuhlung mit Tischen

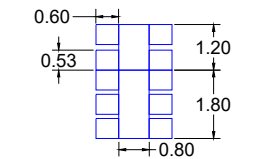

LEGENDE

- Fluchtweg- und Rettungsweg
- Fluchtweg mit Richtungspfeil

Dieser Plan kann vertrauliche und/oder rechtlich geschützte Informationen enthalten. Das unerlaubte Kopieren sowie die unbefugte Weitergabe dieses Planes ist nicht gestattet.

Bestuhlungsplan Variante 2	Gez: Mayer
Gemeindehalle Baienfurt Marktplatz 2 88255 Baienfurt	Datum: 13.01.2025

CAD PLAN
BRANDSCHUTZ

Ingenieurbüro für Brandschutz, CAD-Plan
Steffen Mayer (M.Eng.)
Tel.: 0160 947 142 89
E-Mail: info@cad-plan24.de
URL: www.cad-plan24.de